2025 MANHOLE LINING

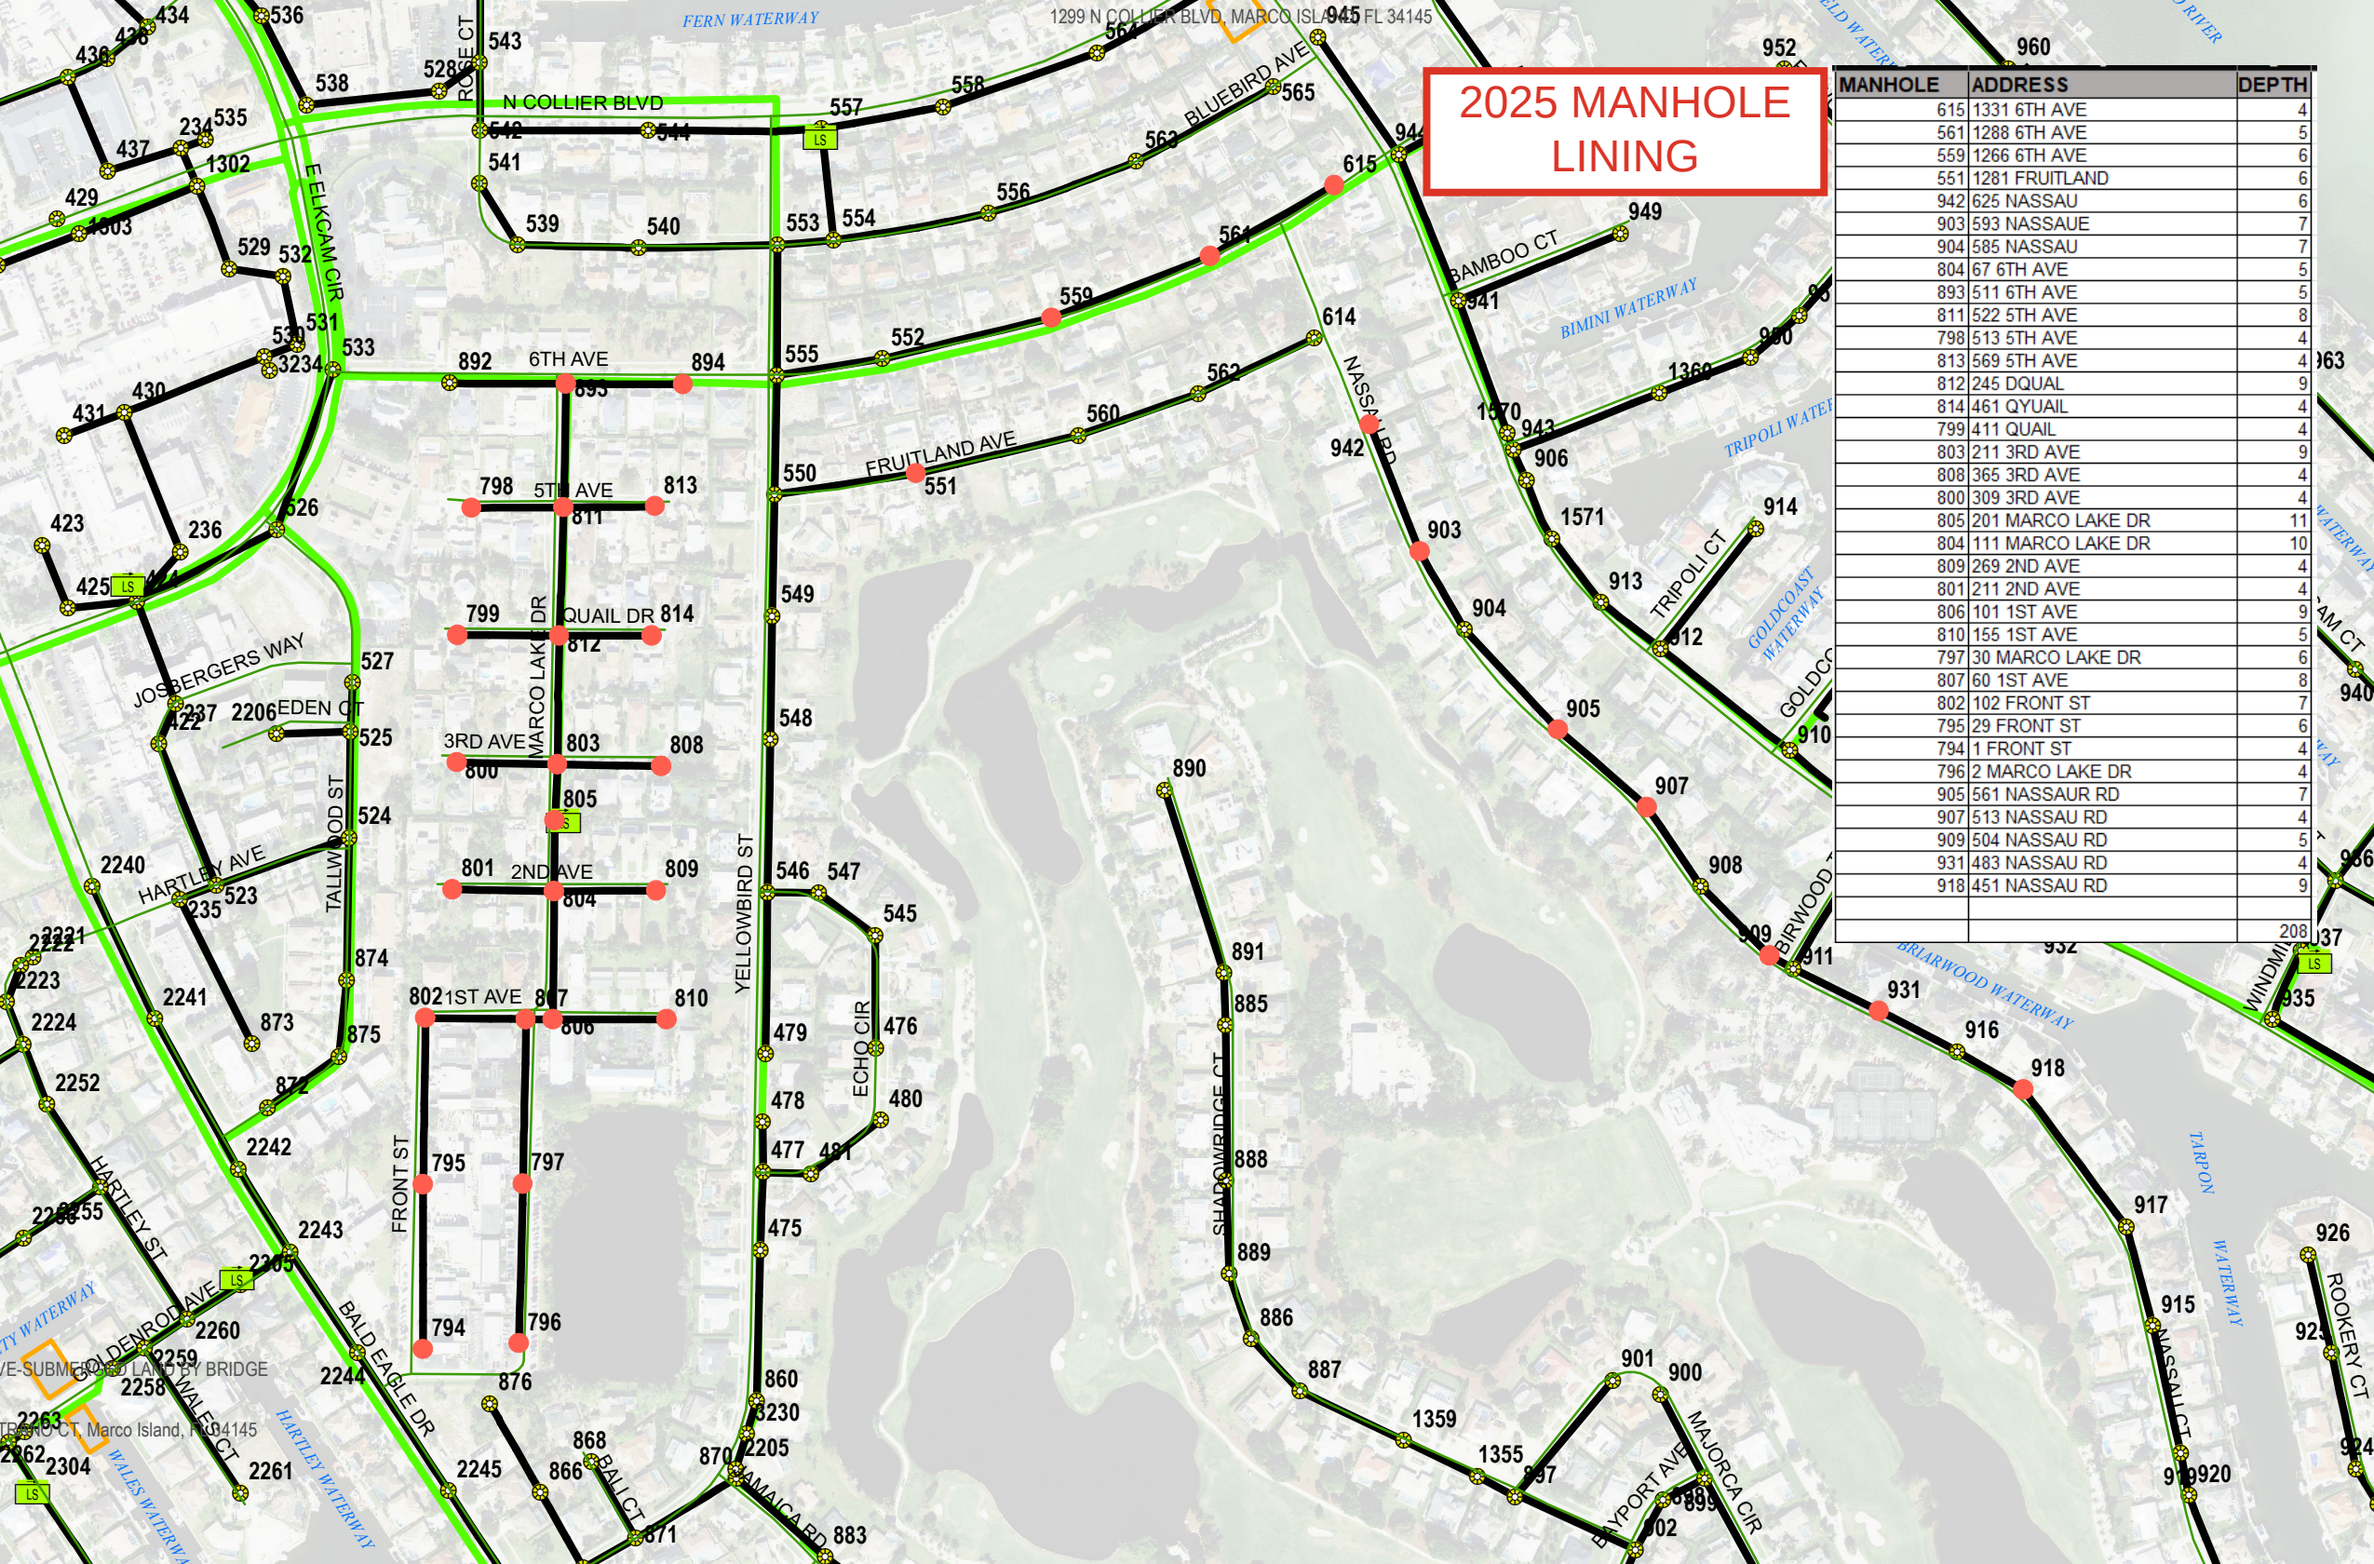

MANHOLE	ADDRESS	DEPTH
615	1331 6TH AVE	4
561	1288 6TH AVE	5
559	1266 6TH AVE	6
551	1281 FRUITLAND	6
942	625 NASSAU	6
903	593 NASSAUE	7
904	585 NASSAU	7
804	67 6TH AVE	5
893	511 6TH AVE	5
811	522 5TH AVE	8
798	513 5TH AVE	4
813	569 5TH AVE	4
812	245 DQUAL	9
814	461 QYUAIL	4
799	411 QUAIL	4
803	211 3RD AVE	9
808	365 3RD AVE	4
800	309 3RD AVE	4
805	201 MARCO LAKE DR	11
804	111 MARCO LAKE DR	10
809	269 2ND AVE	4
801	211 2ND AVE	4
806	101 1ST AVE	9
810	155 1ST AVE	5
797	30 MARCO LAKE DR	6
807	60 1ST AVE	8
802	102 FRONT ST	7
795	29 FRONT ST	6
794	1 FRONT ST	4
796	2 MARCO LAKE DR	4
905	561 NASSAUR RD	7
907	513 NASSAU RD	4
909	504 NASSAU RD	5
931	483 NASSAU RD	4
918	451 NASSAU RD	9
		208